


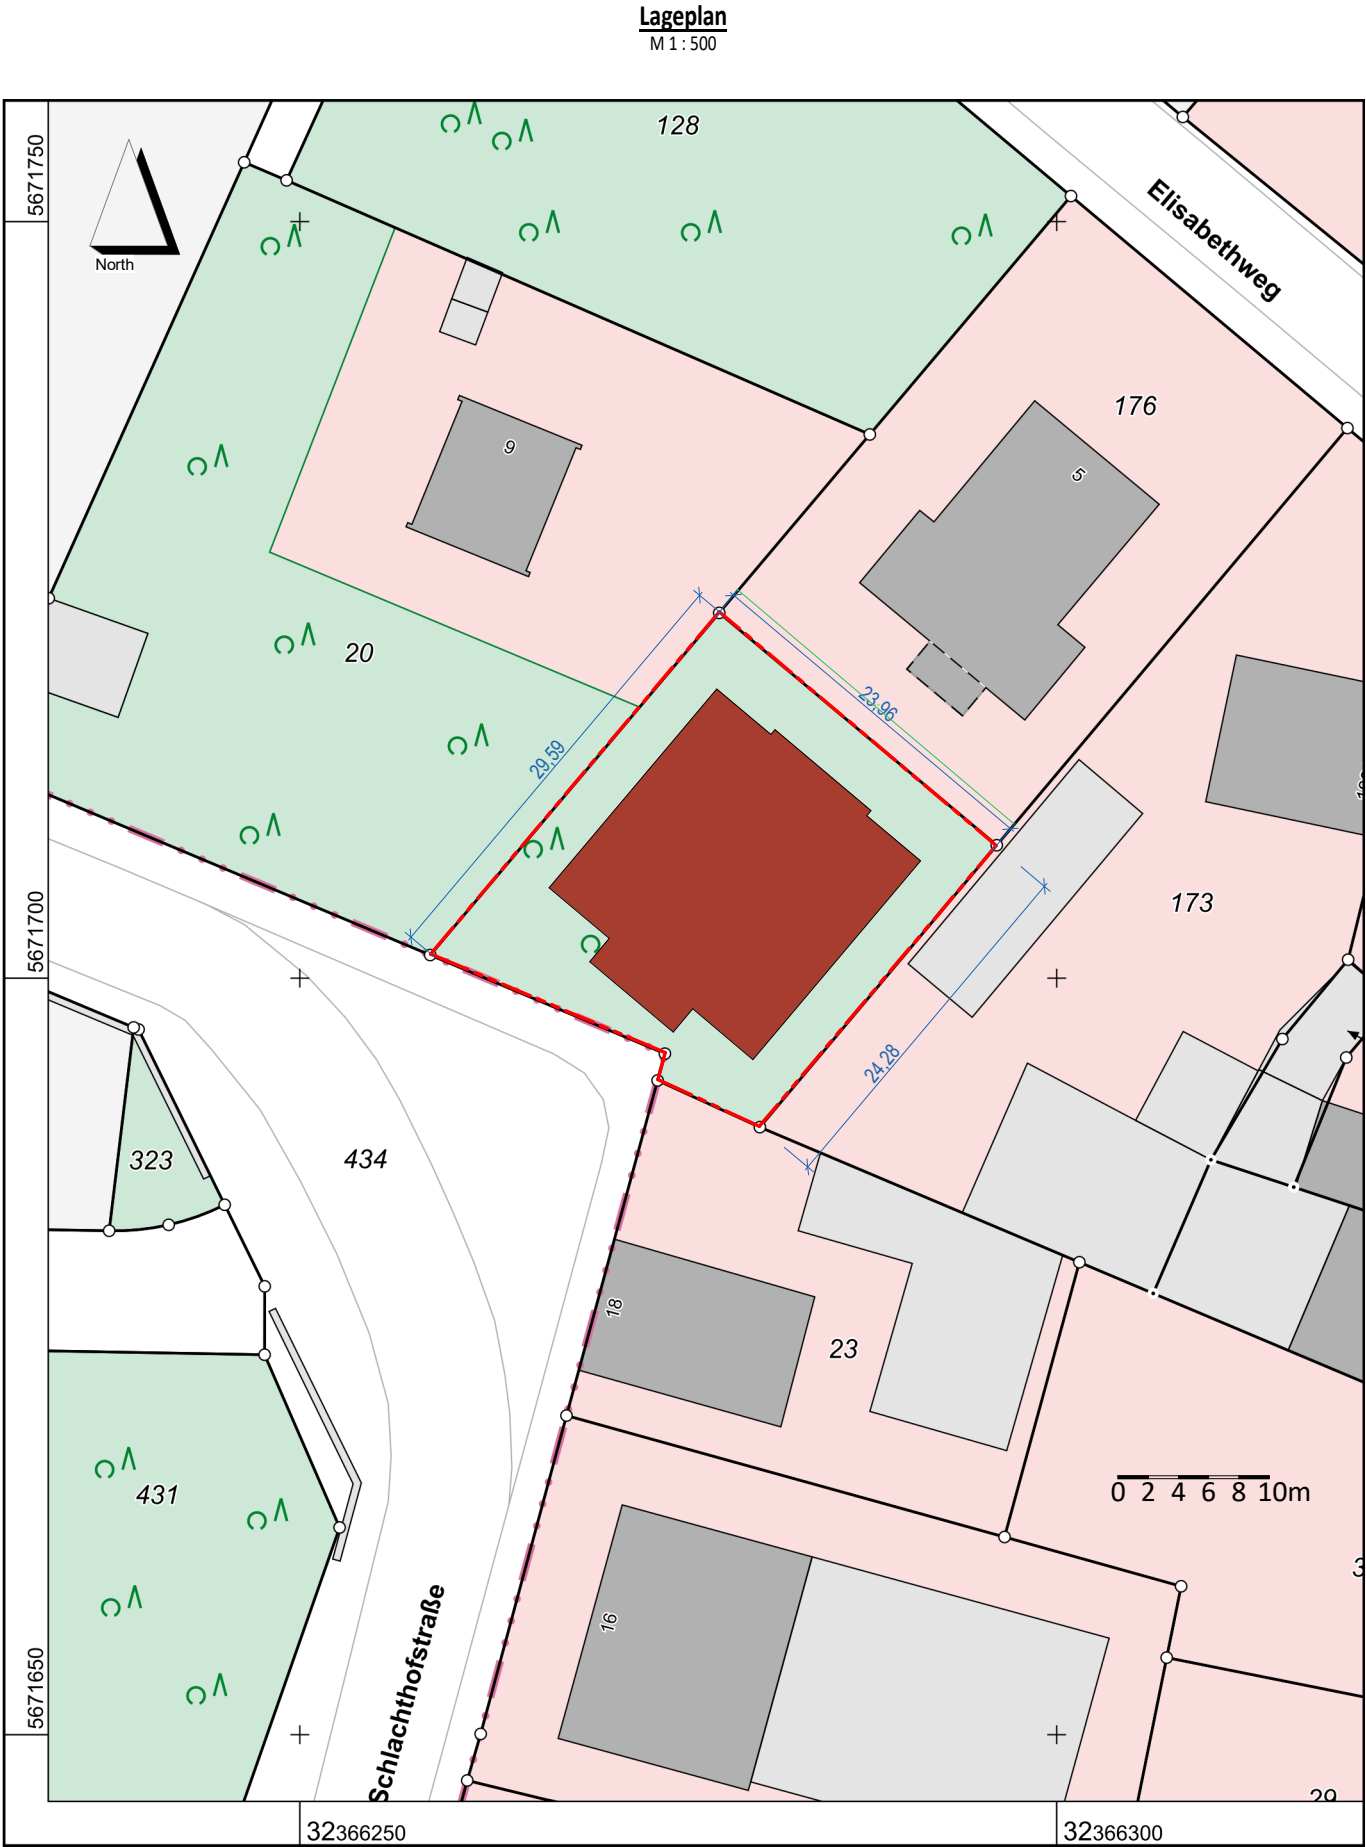

Wohnungen		
Einheit	Wohnzimmer	Netto
WE1	4	116,3 m²
WE2	4	116,5 m²
WE3	4	117,6 m²
WE4	4	117,8 m²
WE5	4	111,6 m²
WE6	4	111,8 m²
Gesamt		691,6 m²

Wohnungen (Anzahl)	
Wohnzimmer	Anzahl
4	6
Gesamt	6


Nutzfläche und Wohnfläche nach DIN277						
Ebene	Fläche mit Öffnungen	Netto	NF	TF	VF	WF
OG 2 OK FFB	251 m²	223 m²	240 m²	0 m²	11 m²	223 m²
OG 1 OK FFB	269 m²	235 m²	251 m²	0 m²	18 m²	235 m²
EG OK FFB	274 m²	233 m²	252 m²	0 m²	22 m²	233 m²
UG 1 OK FFB	291 m²	48 m²	172 m²	22 m²	97 m²	0 m²
Gesamt	1085 m²	740 m²	915 m²	22 m²	149 m²	692 m²

Brutto-Rauminhalte nach DIN277							
Etage	Fläche			Höhe	Volumen		
	R	S	R + S		R	S	R + S
2. OG	278 m²	33 m²	312 m²	0,900 m ... 2,980 m	829 m³	30 m³	859 m³
1. OG	293 m²	33 m²	326 m²	2,885 m	845 m³	95 m³	940 m³
EG	293 m²	39 m²	331 m²	2,885 m	845 m³	111 m³	956 m³
1. UG	339 m²	25 m²	364 m²	2,945 m	999 m³	74 m³	1073 m³
Gesamt	1203 m²	130 m²	1333 m²		3517 m³	310 m³	3827 m³

±0,000 = +218,950 ü. NHN

A-01		Lageplan		Maßstab 1 : 500	A3
Errichtung eines Mehrfamilienhauses mit 6 Wohneinheiten					Proj-Nr: 2021-08
Schlachthofstraße 20 (Flurstück 175) 42651 Solingen					LP 3 Nachtrag Vorabzug
Bauherr					
Westfalia HQ Erkrath UG (haftungsbeschränkt)					
Hofstr. 11		0211 24790570			
40789 Monheim am Rhein		info@westfalia-bpe.de			
Planverfasser		Gezeichnet		Stempel/Unterschrift	
Westfalia HQ Erkrath UG (haftungsbeschränkt)					
Hofstr. 11		0211 24790570		Dipl.-Ing. Dmitry Rudenko	
40789 Monheim am Rhein		info@westfalia-bpe.de		06.09.2022 14:45:20	
Der Ausführende ist verpflichtet, alle Bestandsmasse und Plankoten vor Arbeitsbeginn zu überprüfen. Diese Zeichnung ist unser geistiges Eigentum und unterliegt dem Urheberrecht. Eine Vervielfältigung, Aushändigung an dritte Personen oder Überlassung an Konkurrenzfirmen ist untersagt.					

0,584 x 0,420 = 0,25 m²

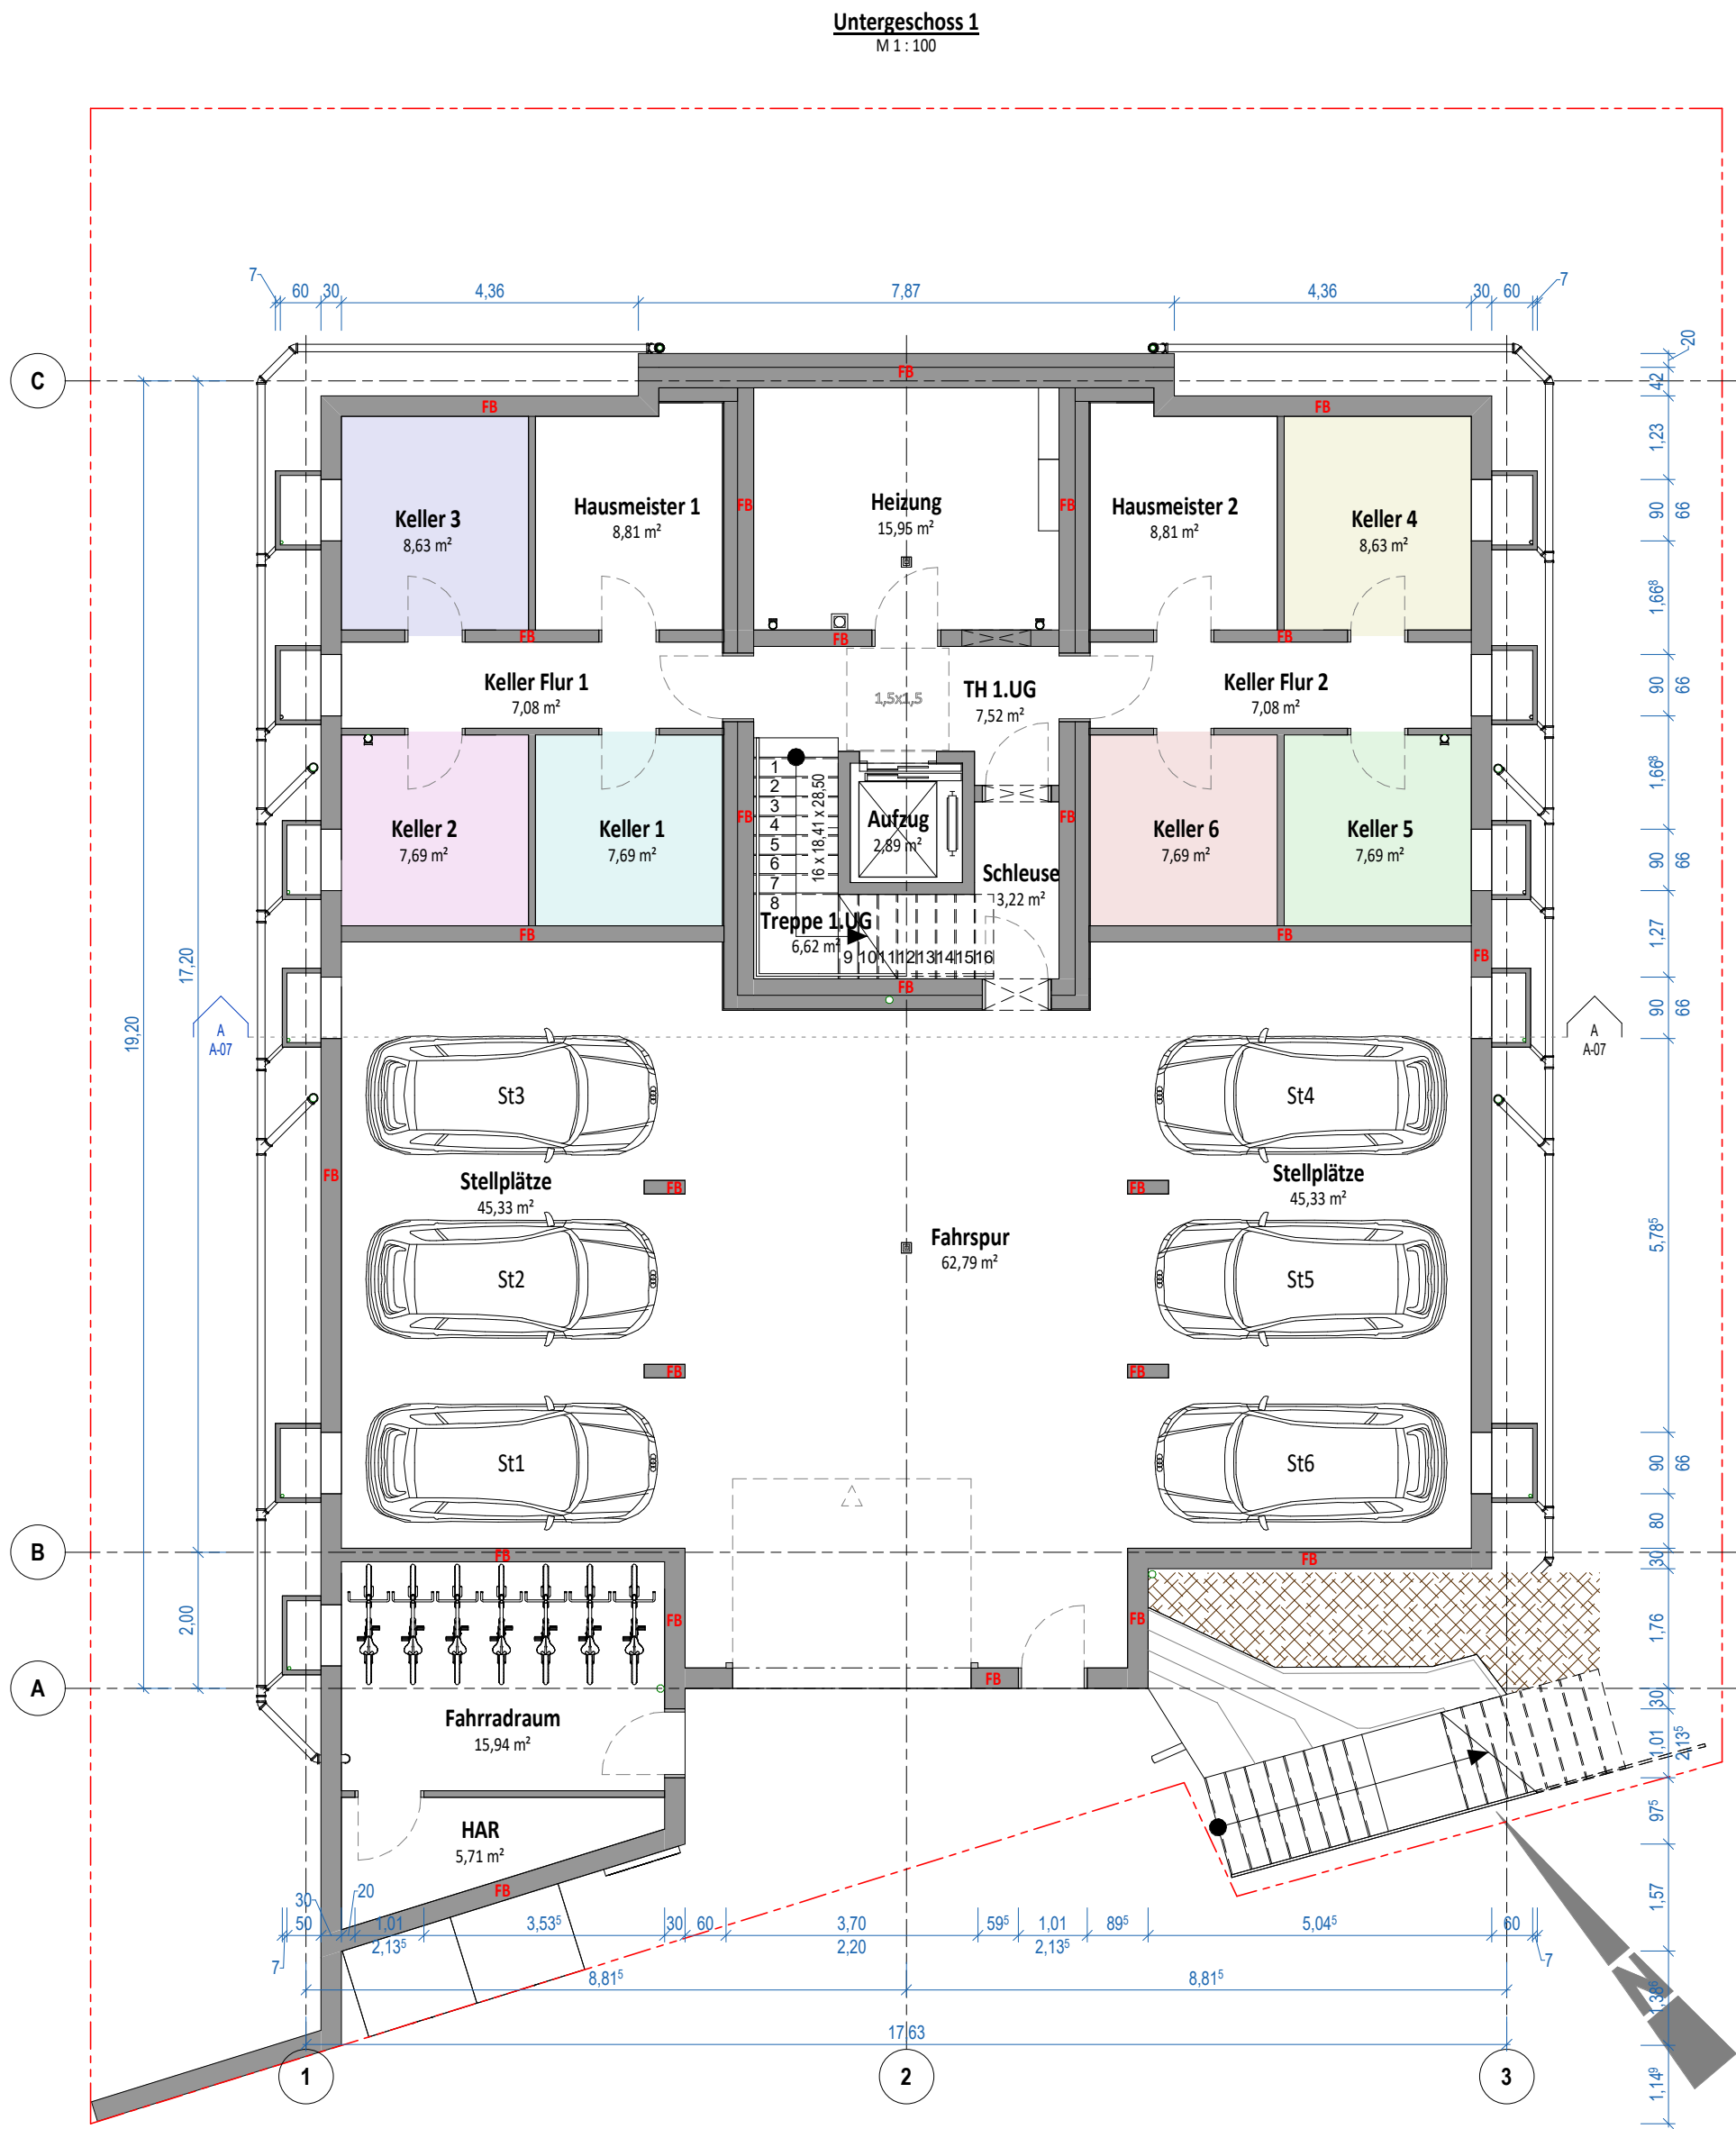


Abkürzungen

- 2. RW** - zweiter Rettungsweg
- BW** - Brandwand gem. §30 BauO NRW 2018
- BBW** - Bauart Brandwand
- FB** - Feuerbeständig gem. §26 BauO NRW 2018 (F90)
- FH** - Feuerhemmend gem. §26 BauO NRW 2018 (F30)
- HFH** - Hochfeuerhemmend gem. §26 BauO NRW 2018 (F60)
- HFH+M** - Hochfeuerhemmend unter zusätzlicher mechanischen Belastung (F60+M)
- T90** - Feuerbeständiger, dicht- und selbstschließendender Abschluss
- T30** - Feuerhemmender, dicht- und selbstschließendender Abschluss
- RS** - Rauchdichter und selbstschließendender Abschluss
- DS** - Dicht- und selbstschließendender Abschluss
- D** - Dichtschließendender Abschluss
- W** - Rauchwarnmelder
- FL** - Feuerlöscher 6 Kg ABC

Einheiten

- K1
- K2
- K3
- K4
- K5
- K6

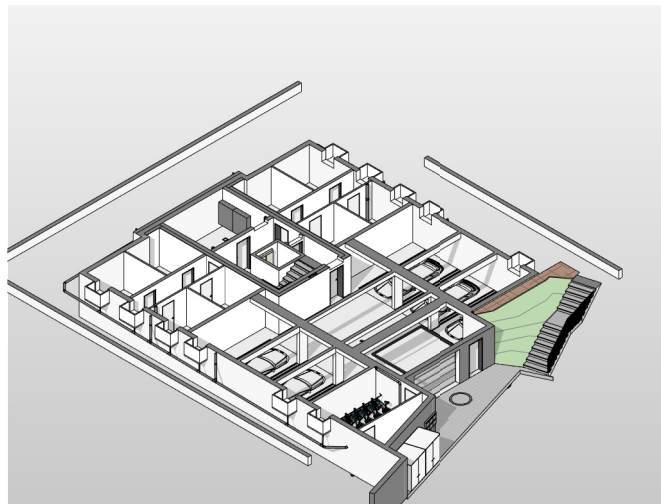


1. UG.

Ebene	Einheit	Name	Umfang	Fläche mit Öffnungen	Faktor	Netto
UG 1 OK FFB		Heizung	16,08 m	15,95 m²	0	0,00 m²
UG 1 OK FFB		Fahrradraum	16,21 m	15,94 m²	0	0,00 m²
UG 1 OK FFB		HAR	12,12 m	5,71 m²	0	0,00 m²
UG 1 OK FFB		Aufzug	6,80 m	2,89 m²	0	0,00 m²
				40,49 m²		0,00 m²
K1						
UG 1 OK FFB	K1	Keller 1	11,10 m	7,69 m²	1	7,69 m²
				7,69 m²		7,69 m²
K2						
UG 1 OK FFB	K2	Keller 2	11,10 m	7,69 m²	1	7,69 m²
				7,69 m²		7,69 m²
K3						
UG 1 OK FFB	K3	Keller 3	11,78 m	8,63 m²	1	8,63 m²
				8,63 m²		8,63 m²
K4						
UG 1 OK FFB	K4	Keller 4	11,78 m	8,63 m²	1	8,63 m²
				8,63 m²		8,63 m²
K5						
UG 1 OK FFB	K5	Keller 5	11,10 m	7,69 m²	1	7,69 m²
				7,69 m²		7,69 m²
K6						
UG 1 OK FFB	K6	Keller 6	11,10 m	7,69 m²	1	7,69 m²
				7,69 m²		7,69 m²
Keller						
UG 1 OK FFB	Keller	Hausmeister 1	12,18 m	8,81 m²	0	0,00 m²
UG 1 OK FFB	Keller	Hausmeister 2	12,18 m	8,81 m²	0	0,00 m²
UG 1 OK FFB	Keller	Keller Flur 1	13,72 m	7,08 m²	0	0,00 m²
UG 1 OK FFB	Keller	Keller Flur 2	13,72 m	7,08 m²	0	0,00 m²
				31,78 m²		0,00 m²
TG						
UG 1 OK FFB	TG	Fahrtspur	32,32 m	62,79 m²	0	0,00 m²
UG 1 OK FFB	TG	Stellplätze	30,19 m	45,33 m²	0	0,00 m²
UG 1 OK FFB	TG	Stellplätze	30,19 m	45,33 m²	0	0,00 m²
				153,45 m²		0,00 m²
TH						
UG 1 OK FFB	TH	TH 1.UG	13,04 m	7,52 m²	0	0,00 m²
UG 1 OK FFB	TH	Treppe 1.UG	13,16 m	6,62 m²	0	0,00 m²
UG 1 OK FFB	TH	Schleuse	7,68 m	3,22 m²	0	0,00 m²
				17,36 m²		0,00 m²
Gesamt				291,12 m²		48,02 m²

±0,000 = +218,950 ü. NHN

A-02	Untergeschoss 1	Maßstab 1 : 100	A2
Errichtung eines Mehrfamilienhauses mit 6 Wohneinheiten			
Schlachthofstraße 20 (Flurstück 175) 42651 Solingen			
Proj-Nr: 2021-08 LP 3 Nachtrag Vorabzug			
Bauherr Westfalia HQ Erkrath UG (haftungsbeschränkt) Hofstr. 11 40789 Monheim am Rhein			
Gezeichnet 0211 24790570 info@westfalia-bpe.de			
Stempel/Unterschrift Westfalia HQ Erkrath UG (haftungsbeschränkt) Hofstr. 11 40789 Monheim am Rhein			
Dipl.-Ing. Dmitry Rudenko 06.09.2022 14:45:23			
Der Ausführende ist verpflichtet, alle Bestandsmasse und Plankoten vor Arbeitsbeginn zu überprüfen. Diese Zeichnung ist unser geistiges Eigentum und unterliegt dem Urheberrecht. Eine Vervielfältigung, Aushändigung an dritte Personen oder Überlassung an Konkurrentenfirmen ist untersagt.			

0,594 x 0,420 = 0,25 m²

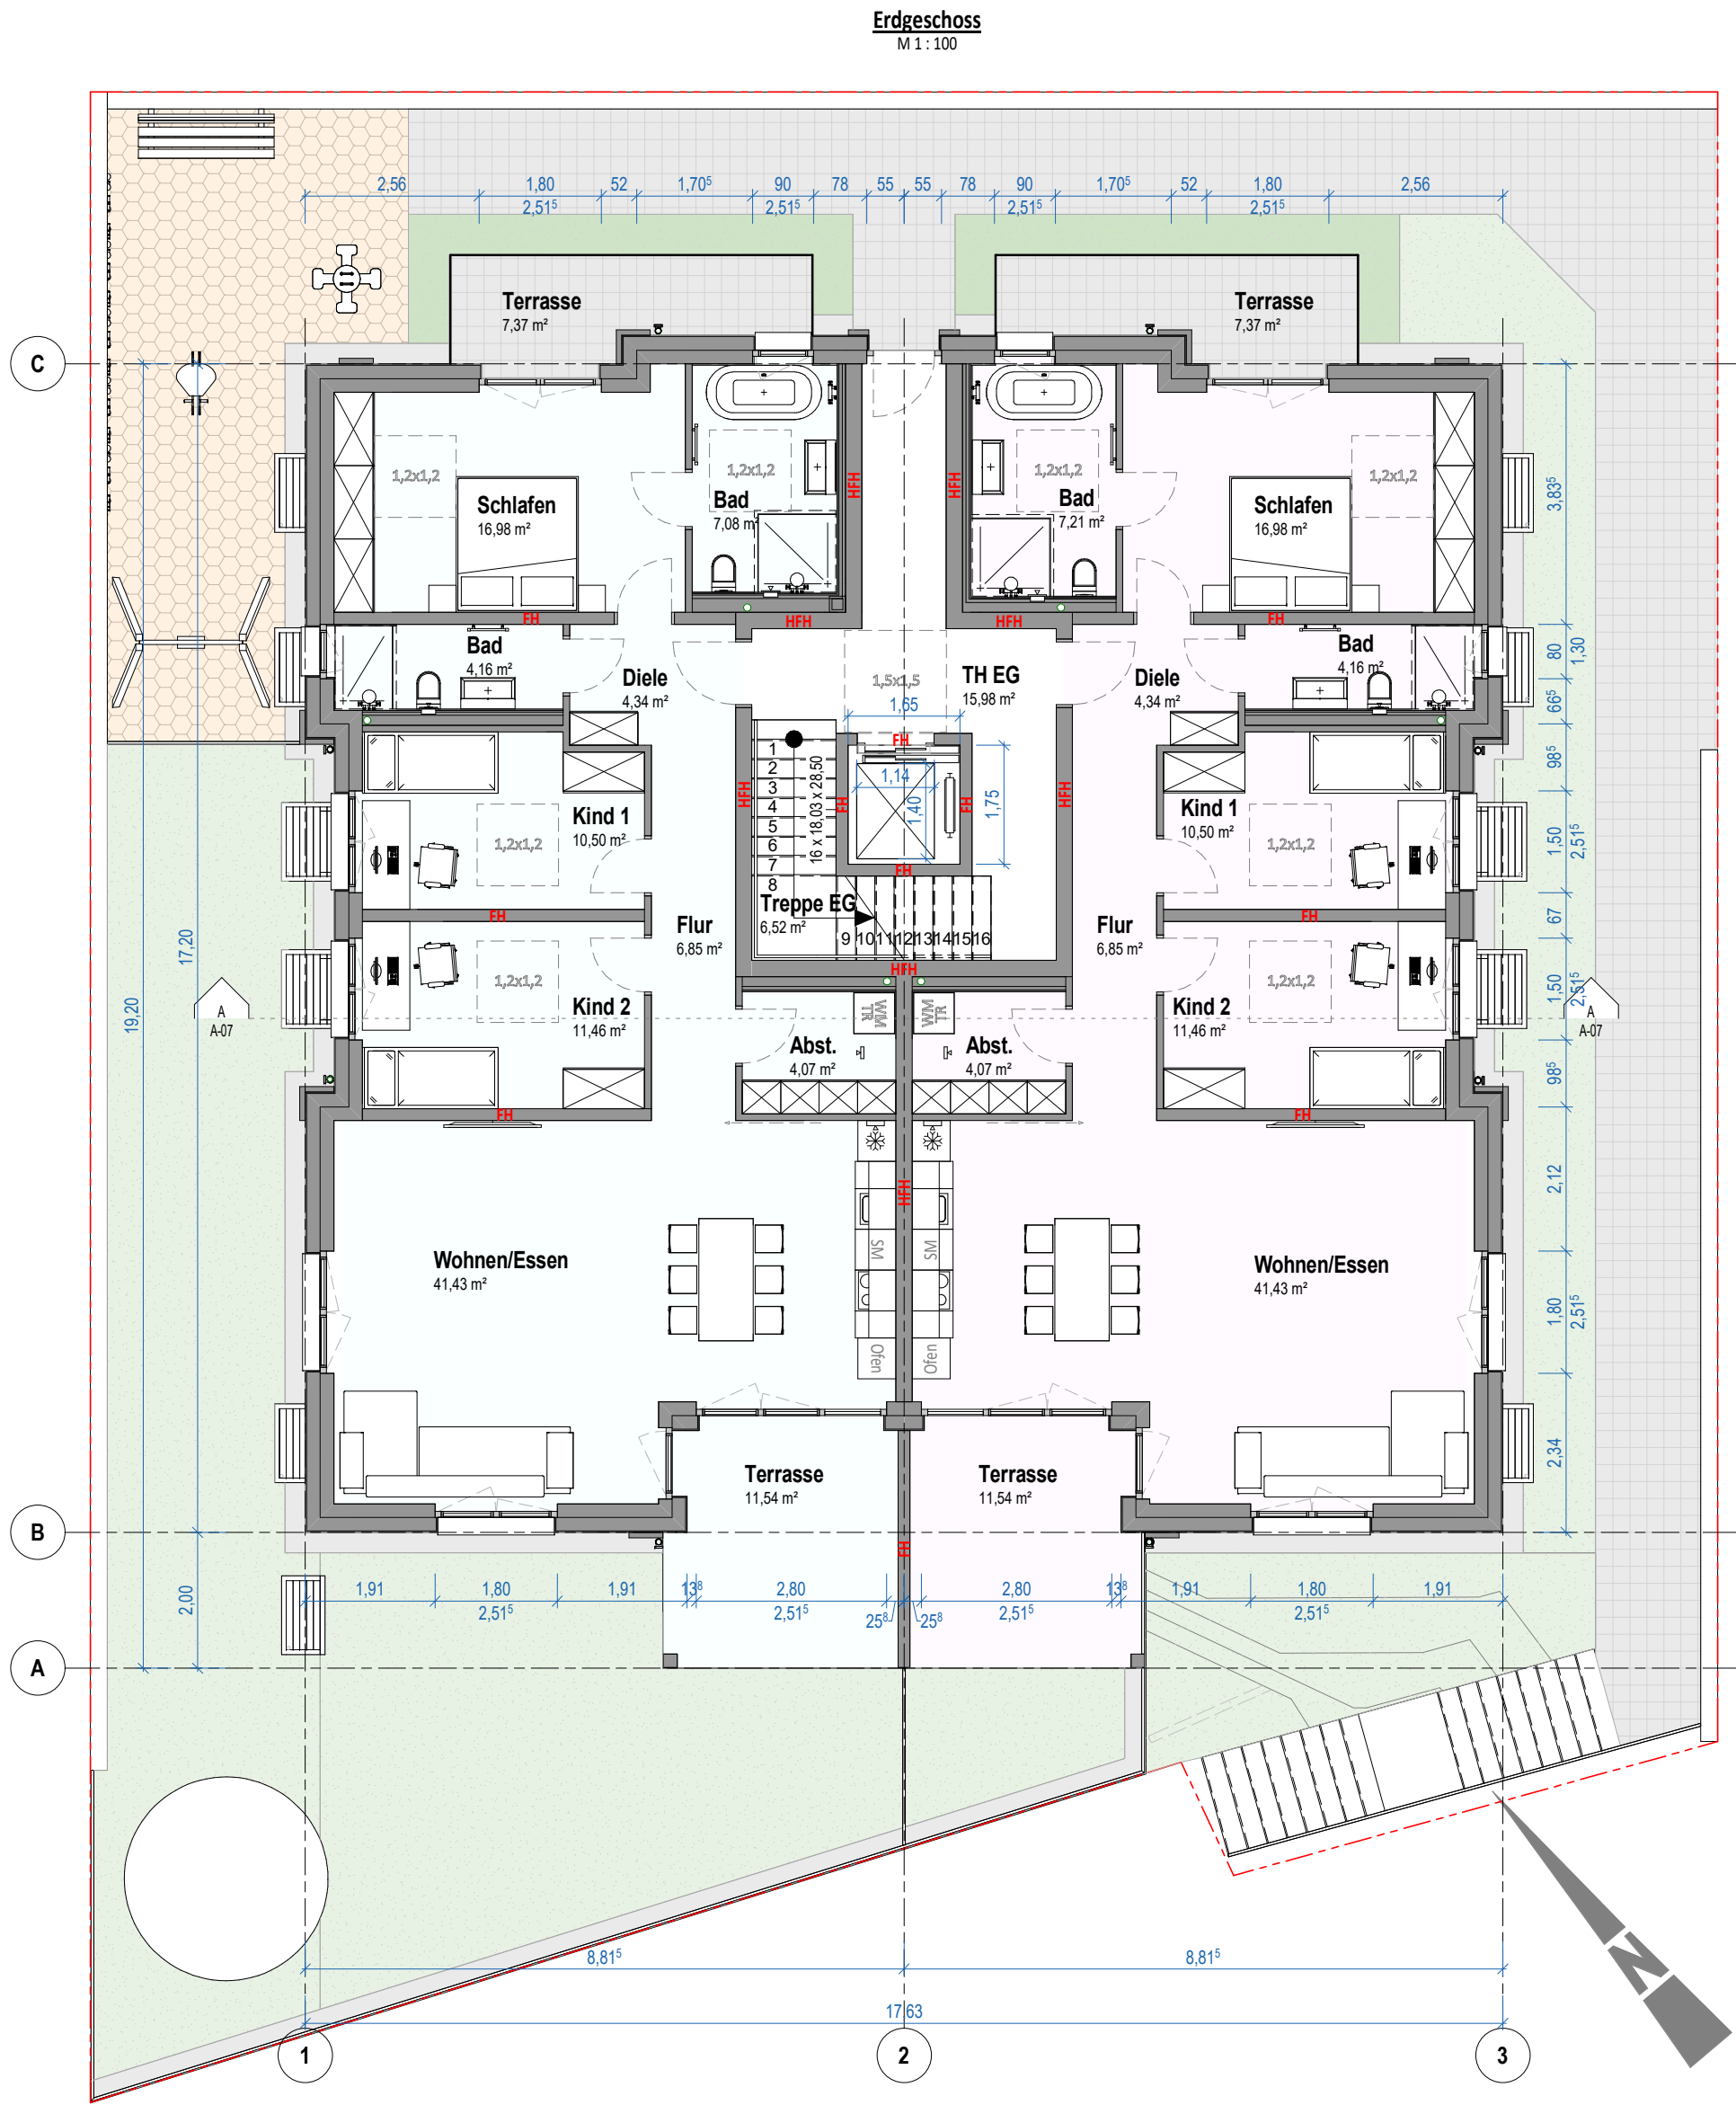

Einheiten

- WE1
- WE2

Abkürzungen


- 2. RW** - zweiter Rettungsweg
- BW** - Brandwand gem. §30 BauO NRW 2018
- BBW** - Bauart Brandwand
- FB** - Feuerbeständig gem. §26 BauO NRW 2018 (F90)
- FH** - Feuerhemmend gem. §26 BauO NRW 2018 (F30)
- HFH** - Hochfeuerhemmend gem. §26 BauO NRW 2018 (F60)
- HFH+M** - Hochfeuerhemmend unter zusätzlicher mechanischen Belastung (F60+M)
- T90** - Feuerbeständiger, dicht- und selbstschließender Abschluss
- T30** - Feuerhemmender, dicht- und selbstschließender Abschluss
- RS** - Rauchdichter und selbstschließender Abschluss
- DS** - Dicht- und selbstschließender Abschluss
- D** - Dichtschließender Abschluss
- W** - Rauchwarnmelder
- FL** - Feuerlöscher 6 Kg ABC

EG.

Ebene	Einheit	Name	Umfang	Fläche mit Öffnungen	Faktor	Netto
TH						
EG OK FFB	TH	TH EG	26,61 m	15,98 m²	0	0,00 m²
EG OK FFB	TH	Treppe EG	12,99 m	6,52 m²	0	0,00 m²
				22,50 m²		0,00 m²
WE1						
EG OK FFB	WE1	Wohnen/Essen	27,83 m	41,43 m²	1	41,43 m²
EG OK FFB	WE1	Schlafen	17,67 m	16,98 m²	1	16,98 m²
EG OK FFB	WE1	Kind 2	13,83 m	11,46 m²	1	11,46 m²
EG OK FFB	WE1	Kind 1	13,54 m	10,50 m²	1	10,50 m²
EG OK FFB	WE1	Bad	10,95 m	7,08 m²	1	7,08 m²
EG OK FFB	WE1	Flur	13,50 m	6,85 m²	1	6,85 m²
EG OK FFB	WE1	Diele	8,44 m	4,34 m²	1	4,34 m²
EG OK FFB	WE1	Bad	9,20 m	4,16 m²	1	4,16 m²
EG OK FFB	WE1	Abst.	8,12 m	4,07 m²	1	4,07 m²
EG OK FFB	WE1	Terrasse	13,93 m	11,54 m²	0,5	5,77 m²
EG OK FFB	WE1	Terrasse	13,89 m	7,37 m²	0,5	3,69 m²
				125,79 m²		116,33 m²
WE2						
EG OK FFB	WE2	Wohnen/Essen	27,83 m	41,43 m²	1	41,43 m²
EG OK FFB	WE2	Schlafen	17,67 m	16,98 m²	1	16,98 m²
EG OK FFB	WE2	Kind 2	13,83 m	11,46 m²	1	11,46 m²
EG OK FFB	WE2	Kind 1	13,54 m	10,50 m²	1	10,50 m²
EG OK FFB	WE2	Bad	11,07 m	7,21 m²	1	7,21 m²
EG OK FFB	WE2	Flur	13,50 m	6,85 m²	1	6,85 m²
EG OK FFB	WE2	Diele	8,44 m	4,34 m²	1	4,34 m²
EG OK FFB	WE2	Bad	9,20 m	4,16 m²	1	4,16 m²
EG OK FFB	WE2	Abst.	8,12 m	4,07 m²	1	4,07 m²
EG OK FFB	WE2	Terrasse	13,93 m	11,54 m²	0,5	5,77 m²
EG OK FFB	WE2	Terrasse	13,89 m	7,37 m²	0,5	3,69 m²
				125,92 m²		116,46 m²
Gesamt				274,20 m²		232,79 m²

±0,000 = +218,950 ü. NHN

A-03	Erdgeschoss	Maßstab 1 : 100	A2
Errichtung eines Mehrfamilienhauses mit 6 Wohneinheiten			Proj-Nr: 2021-08
Schlachthofstraße 20 (Flurstück 175) 42651 Solingen			LP 3 Nachtrag Vorabzug
Bauherr Westfalia HQ Erkrath UG (haftungsbeschränkt) Hofstr. 11 0211 24790570 40789 Monheim am Rhein info@westfalia-bpe.de			
Planverfasser Westfalia HQ Erkrath UG (haftungsbeschränkt) Hofstr. 11 0211 24790570 40789 Monheim am Rhein info@westfalia-bpe.de		Gezeichnet Dipl.-Ing. Dmitry Rudenko 06.09.2022 14:45:29	Stempel/Unterschrift
Der Ausführende ist verpflichtet, alle Bestandsmasse und Plankoten vor Arbeitsbeginn zu überprüfen. Diese Zeichnung ist unser geistiges Eigentum und unterliegt dem Urheberrecht. Eine Vervielfältigung, Aushändigung an dritte Personen oder Überlassung an Konkurrenten ist untersagt.			

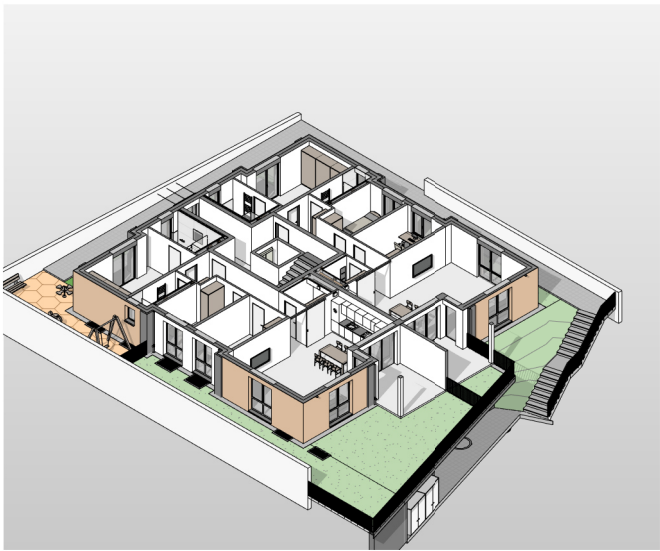

1. Obergeschoss
M 1 : 100



Einheiten

- WE3
- WE4

1. OG.

Ebene	Einheit	Name	Umfang	Fläche mit Öffnungen	Faktor	Netto
TH						
OG 1 OK FFB	TH	TH 1.OG	18,81 m	11,15 m²	0	0,00 m²
OG 1 OK FFB	TH	Treppe 1.OG	12,99 m	6,52 m²	0	0,00 m²
					17,66 m²	0,00 m²

WE3						
OG 1 OK FFB	WE3	Wohnen/Essen	27,83 m	41,43 m²	1	41,43 m²
OG 1 OK FFB	WE3	Schlafen	19,15 m	19,69 m²	1	19,69 m²
OG 1 OK FFB	WE3	Kind 2	13,83 m	11,46 m²	1	11,46 m²
OG 1 OK FFB	WE3	Kind 1	13,54 m	10,50 m²	1	10,50 m²
OG 1 OK FFB	WE3	Bad	10,95 m	7,08 m²	1	7,08 m²
OG 1 OK FFB	WE3	Flur	13,50 m	6,85 m²	1	6,85 m²
OG 1 OK FFB	WE3	Diele	8,44 m	4,34 m²	1	4,34 m²
OG 1 OK FFB	WE3	Bad	9,20 m	4,16 m²	1	4,16 m²
OG 1 OK FFB	WE3	Abst.	8,12 m	4,07 m²	1	4,07 m²
OG 1 OK FFB	WE3	Balkon	13,93 m	11,54 m²	0,5	5,77 m²
OG 1 OK FFB	WE3	Balkon	9,12 m	4,56 m²	0,5	2,28 m²
					125,68 m²	117,63 m²

WE4						
OG 1 OK FFB	WE4	Wohnen/Essen	27,83 m	41,43 m²	1	41,43 m²
OG 1 OK FFB	WE4	Schlafen	19,15 m	19,69 m²	1	19,69 m²
OG 1 OK FFB	WE4	Kind 2	13,83 m	11,46 m²	1	11,46 m²
OG 1 OK FFB	WE4	Kind 1	13,54 m	10,50 m²	1	10,50 m²
OG 1 OK FFB	WE4	Bad	11,07 m	7,21 m²	1	7,21 m²
OG 1 OK FFB	WE4	Flur	13,50 m	6,85 m²	1	6,85 m²
OG 1 OK FFB	WE4	Diele	8,44 m	4,34 m²	1	4,34 m²
OG 1 OK FFB	WE4	Bad	9,20 m	4,16 m²	1	4,16 m²
OG 1 OK FFB	WE4	Abst.	8,12 m	4,07 m²	1	4,07 m²
OG 1 OK FFB	WE4	Balkon	13,93 m	11,54 m²	0,5	5,77 m²
OG 1 OK FFB	WE4	Balkon	9,12 m	4,56 m²	0,5	2,28 m²
					125,81 m²	117,76 m²
Gesamt					269,15 m²	235,39 m²

Abkürzungen


- 2. RW** - zweiter Rettungsweg
- BW** - Brandwand gem. §30 BauO NRW 2018
- BBW** - Bauart Brandwand
- FB** - Feuerbeständig gem. §26 BauO NRW 2018 (F90)
- FH** - Feuerhemmend gem. §26 BauO NRW 2018 (F30)
- HFH** - Hochfeuerhemmend gem. §26 BauO NRW 2018 (F60)
- HFH+M** - Hochfeuerhemmend unter zusätzlicher mechanischen Belastung (F60+M)
- T90** - Feuerbeständiger, dicht- und selbstschließender Abschluss
- T30** - Feuerhemmender, dicht- und selbstschließender Abschluss
- RS** - Rauchdichter und selbstschließender Abschluss
- DS** - Dicht- und selbstschließender Abschluss
- D** - Dichtschließender Abschluss
- W** - Rauchwarnmelder
- FL** - Feuerlöscher 6 Kg ABC



±0,000 = +218,950 ü. NHN

A-04		1. Obergeschoss		Maßstab 1 : 100		A2	
Errichtung eines Mehrfamilienhauses mit 6 Wohneinheiten						Proj-Nr: 2021-08	
Schlachthofstraße 20 (Flurstück 175)						LP 3 Nachtrag Vorabzug	
42651 Solingen							
Bauherr							
Westfalia HQ Erkrath UG (haftungsbeschränkt)							
Hofstr. 11		0211 24790570					
40789 Monheim am Rhein		info@westfalia-bpe.de					
Planverfasser		Gezeichnet			Stempel/Unterschrift		
Westfalia HQ Erkrath UG (haftungsbeschränkt)							
Hofstr. 11		0211 24790570			Dipl.-Ing. Dmitry Rudenko		
40789 Monheim am Rhein		info@westfalia-bpe.de			06.09.2022 14:45:35		
Der Ausführende ist verpflichtet, alle Bestandsmasse und Plankoten vor Arbeitsbeginn zu überprüfen. Diese Zeichnung ist unser geistiges Eigentum und unterliegt dem Urheberrecht. Eine Vervielfältigung, Aushändigung an dritte Personen oder Überlassung an Konkurrenzfirmen ist untersagt.							

2. Obergeschoss
M 1 : 100

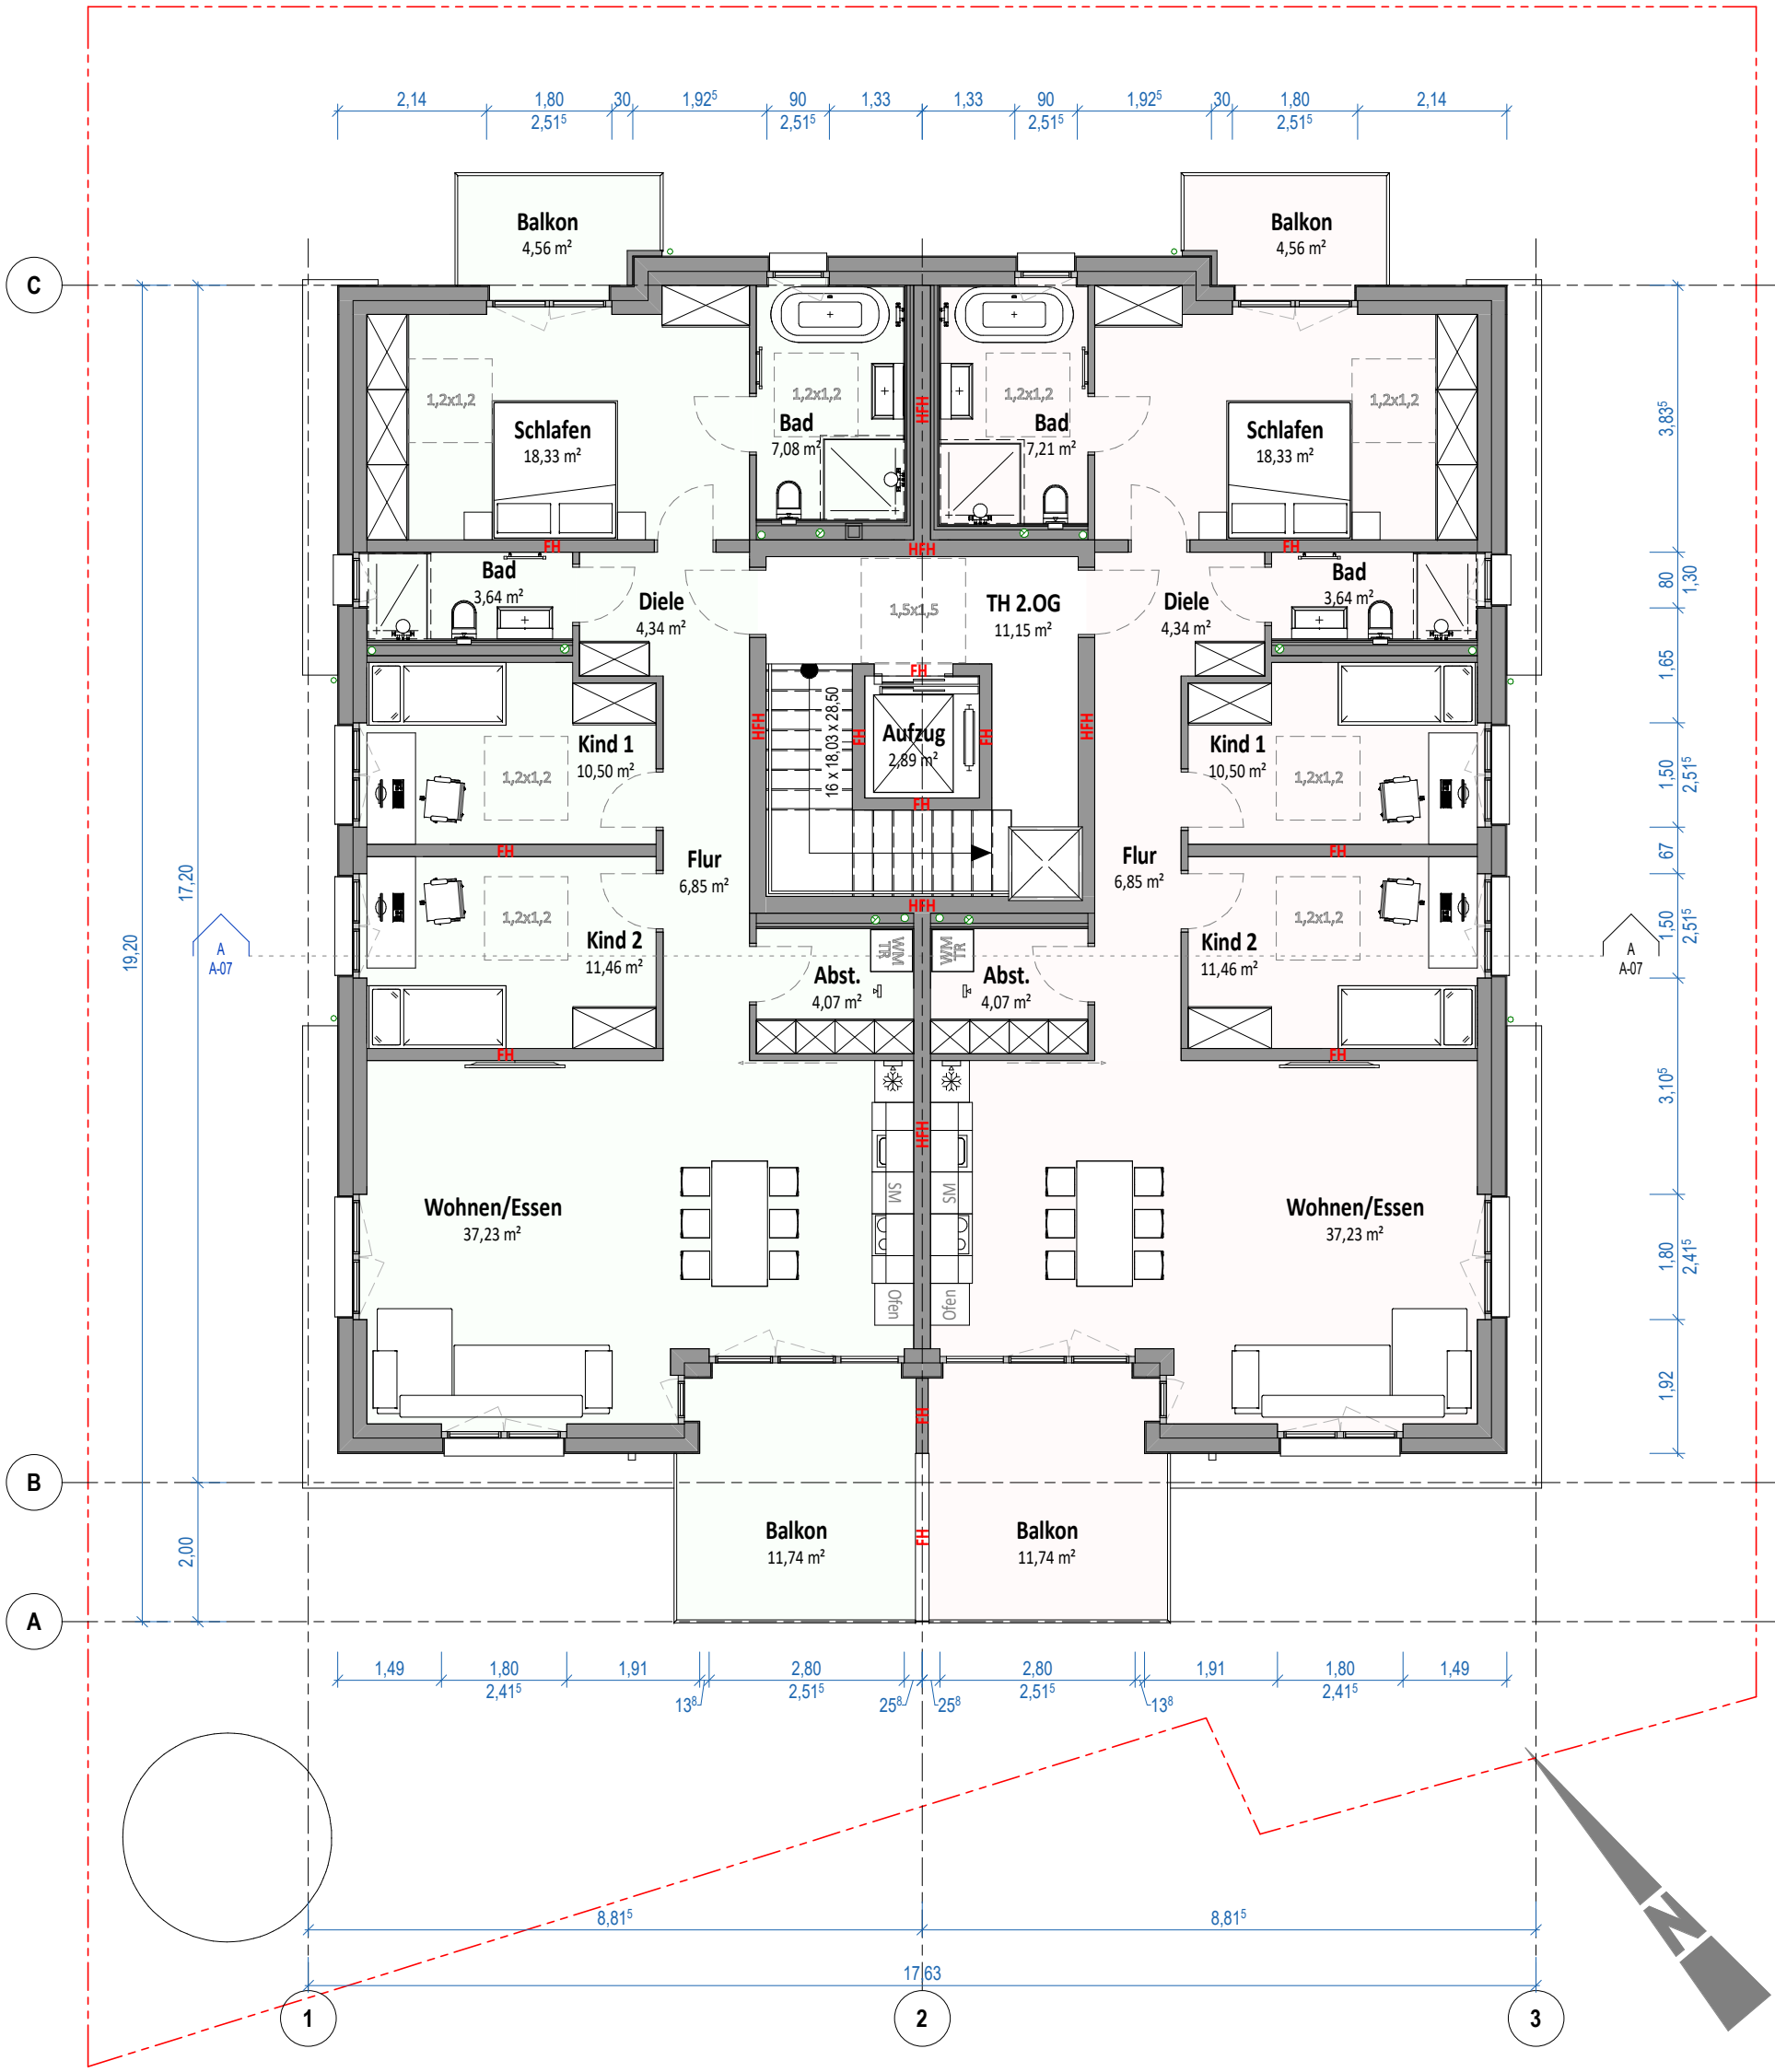

Einheiten

- WE5
- WE6


2. OG.

Ebene	Einheit	Name	Umfang	Fläche mit Öffnungen	Faktor	Netto
TH						
OG 2 OK FFB	TH	TH 2.OG	18,81 m	11,15 m²	0	0,00 m²
				11,15 m²		0,00 m²
WE5						
OG 2 OK FFB	WE5	Wohnen/Essen	26,15 m	37,23 m²	1	37,23 m²
OG 2 OK FFB	WE5	Schlafen	18,31 m	18,33 m²	1	18,33 m²
OG 2 OK FFB	WE5	Kind 2	13,83 m	11,46 m²	1	11,46 m²
OG 2 OK FFB	WE5	Kind 1	13,54 m	10,50 m²	1	10,50 m²
OG 2 OK FFB	WE5	Bad	10,95 m	7,08 m²	1	7,08 m²
OG 2 OK FFB	WE5	Flur	13,50 m	6,85 m²	1	6,85 m²
OG 2 OK FFB	WE5	Diele	8,44 m	4,34 m²	1	4,34 m²
OG 2 OK FFB	WE5	Abst.	8,12 m	4,07 m²	1	4,07 m²
OG 2 OK FFB	WE5	Bad	8,36 m	3,64 m²	1	3,64 m²
OG 2 OK FFB	WE5	Balkon	13,65 m	11,74 m²	0,5	5,87 m²
OG 2 OK FFB	WE5	Balkon	9,12 m	4,56 m²	0,5	2,28 m²
				119,79 m²		111,65 m²

WE6						
OG 2 OK FFB	WE6	Wohnen/Essen	26,15 m	37,23 m²	1	37,23 m²
OG 2 OK FFB	WE6	Schlafen	18,31 m	18,33 m²	1	18,33 m²
OG 2 OK FFB	WE6	Kind 2	13,83 m	11,46 m²	1	11,46 m²
OG 2 OK FFB	WE6	Kind 1	13,54 m	10,50 m²	1	10,50 m²
OG 2 OK FFB	WE6	Bad	11,07 m	7,21 m²	1	7,21 m²
OG 2 OK FFB	WE6	Flur	13,50 m	6,85 m²	1	6,85 m²
OG 2 OK FFB	WE6	Diele	8,44 m	4,34 m²	1	4,34 m²
OG 2 OK FFB	WE6	Abst.	8,12 m	4,07 m²	1	4,07 m²
OG 2 OK FFB	WE6	Bad	8,36 m	3,64 m²	1	3,64 m²
OG 2 OK FFB	WE6	Balkon	13,65 m	11,74 m²	0,5	5,87 m²
OG 2 OK FFB	WE6	Balkon	9,12 m	4,56 m²	0,5	2,28 m²
				119,92 m²		111,78 m²
Gesamt				250,86 m²		223,43 m²

Abkürzungen

- 2. RW** - zweiter Rettungsweg
- BW** - Brandwand gem. §30 BauO NRW 2018
- BBW** - Bauart Brandwand
- FB** - Feuerbeständig gem. §26 BauO NRW 2018 (F90)
- FH** - Feuerhemmend gem. §26 BauO NRW 2018 (F30)
- HFH** - Hochfeuerhemmend gem. §26 BauO NRW 2018 (F60)
- HFH+M** - Hochfeuerhemmend unter zusätzlicher mechanischen Belastung (F60+M)
- T90** - Feuerbeständiger, dicht- und selbstschließender Abschluss
- T30** - Feuerhemmender, dicht- und selbstschließender Abschluss
- RS** - Rauchdichter und selbstschließender Abschluss
- DS** - Dicht- und selbstschließender Abschluss
- D** - Dichtschließender Abschluss
- W** - Rauchwarnmelder
- FL** - Feuerlöscher 6 Kg ABC

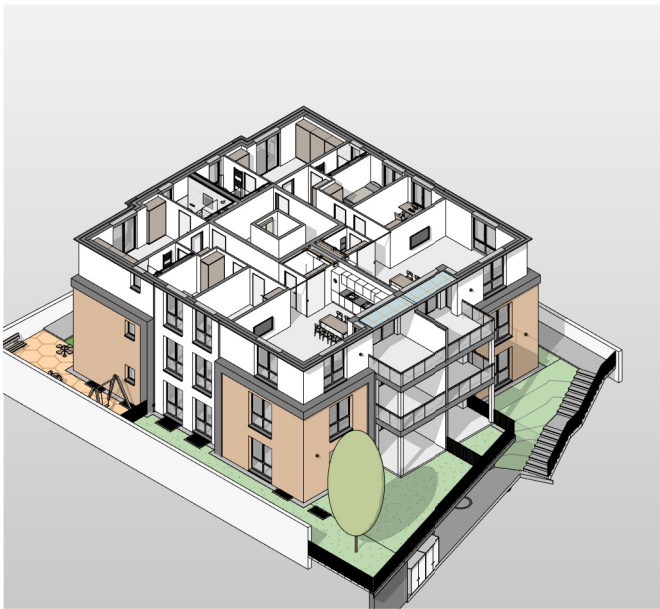

±0,000 = +218,950 ü. NHN

A-05 2. Obergeschoss		Maßstab 1 : 100	A2
Errichtung eines Mehrfamilienhauses mit 6 Wohneinheiten			Proj-Nr: 2021-08
Schlachthofstraße 20 (Flurstück 175) 42651 Solingen			LP 3 Nachtrag Vorabzug
Bauherr Westfalia HQ Erkrath UG (haftungsbeschränkt) Hofstr. 11 0211 24790570 40789 Monheim am Rhein info@westfalia-bpe.de			
Planverfasser Westfalia HQ Erkrath UG (haftungsbeschränkt) Hofstr. 11 0211 24790570 40789 Monheim am Rhein info@westfalia-bpe.de		Gezeichnet Dipl.-Ing. Dmitry Rudenko 06.09.2022 14:45:40	Stempel/Unterschrift
Der Ausführende ist verpflichtet, alle Bestandsmasse und Plankoten vor Arbeitsbeginn zu überprüfen. Diese Zeichnung ist unser geistiges Eigentum und unterliegt dem Urheberrecht. Eine Vervielfältigung, Aushändigung an dritte Personen oder Überlassung an Konkurrenzfirmen ist untersagt.			

Nordansicht
M 1 : 100



Ostansicht
M 1 : 100



Südansicht
M 1 : 100




Westansicht
M 1 : 100



Abkürzungen

- 2. RW** - zweiter Rettungsweg
- BW** - Brandwand gem. §30 BauO NRW 2018
- BBW** - Bauart Brandwand
- FB** - Feuerbeständig gem. §26 BauO NRW 2018 (F90)
- FH** - Feuerhemmend gem. §26 BauO NRW 2018 (F30)
- HFH** - Hochfeuerhemmend gem. §26 BauO NRW 2018 (F60)
- HFH+M** - Hochfeuerhemmend unter zusätzlicher mechanischen Belastung (F60+M)
- T90** - Feuerbeständiger, dicht- und selbstschließender Abschluss
- T30** - Feuerhemmender, dicht- und selbstschließender Abschluss
- RS** - Rauchdichter und selbstschließender Abschluss
- DS** - Dicht- und selbstschließender Abschluss
- D** - Dichtschließender Abschluss
- *** - Rauchwarnmelder
- FL** - Feuerlöscher 6 Kg ABC

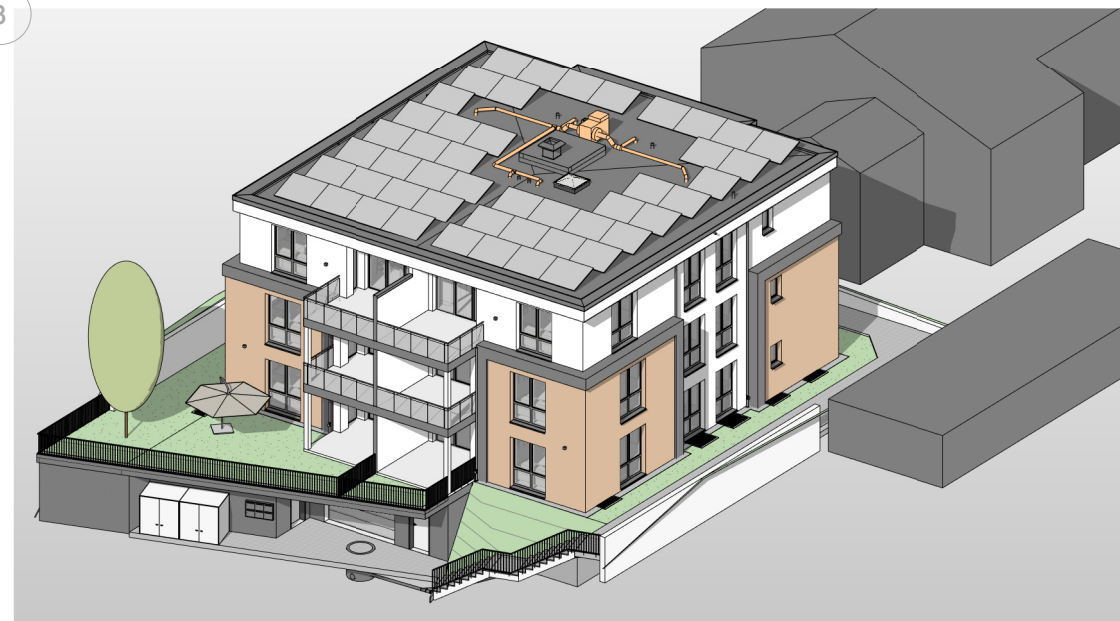

±0,000 = +218,950 ü. NHN

A-06	Ansichten	maßstab 1 : 100	A2
Errichtung eines Mehrfamilienhauses mit 6 Wohneinheiten		Proj-Nr: 2021-08	
Schlachthofstraße 20 (Flurstück 175) 42651 Solingen		LP 3 Nachtrag Vorabzug	
Bauherr			
Westfalia HQ Erkrath UG (haftungsbeschränkt)			
Hofstr. 11 40789 Monheim am Rhein		0211 24790570 info@westfalia-bpe.de	
Planverfasser	Gezeichnet	Stempel/Unterschrift	
Westfalia HQ Erkrath UG (haftungsbeschränkt)			
Hofstr. 11 40789 Monheim am Rhein		Dipl.-Ing. Dmitry Rudenko 06.09.2022 14:46:02	
Der Ausführende ist verpflichtet, alle Bestandsmasse und Plankoten vor Arbeitsbeginn zu überprüfen. Diese Zeichnung ist unser geistiges Eigentum und unterliegt dem Urheberrecht. Eine Vervielfältigung, Aushändigung an dritte Personen oder Überlassung an Konkurrenzfirmen ist untersagt.			



±0,000 = +218,950 ü. NHN

A-07	Schnitt A-A	Maßstab 1 : 100	A3
Errichtung eines Mehrfamilienhauses mit 6 Wohneinheiten		Proj-Nr: 2021-08	
Schlachthofstraße 20 (Flurstück 175) 42651 Solingen		LP 3 Nachtrag Vorabzug	
Bauherr Westfalia HQ Erkrath UG (haftungsbeschränkt) Hofstr. 11			